


最大180席

20.50m

14.50m

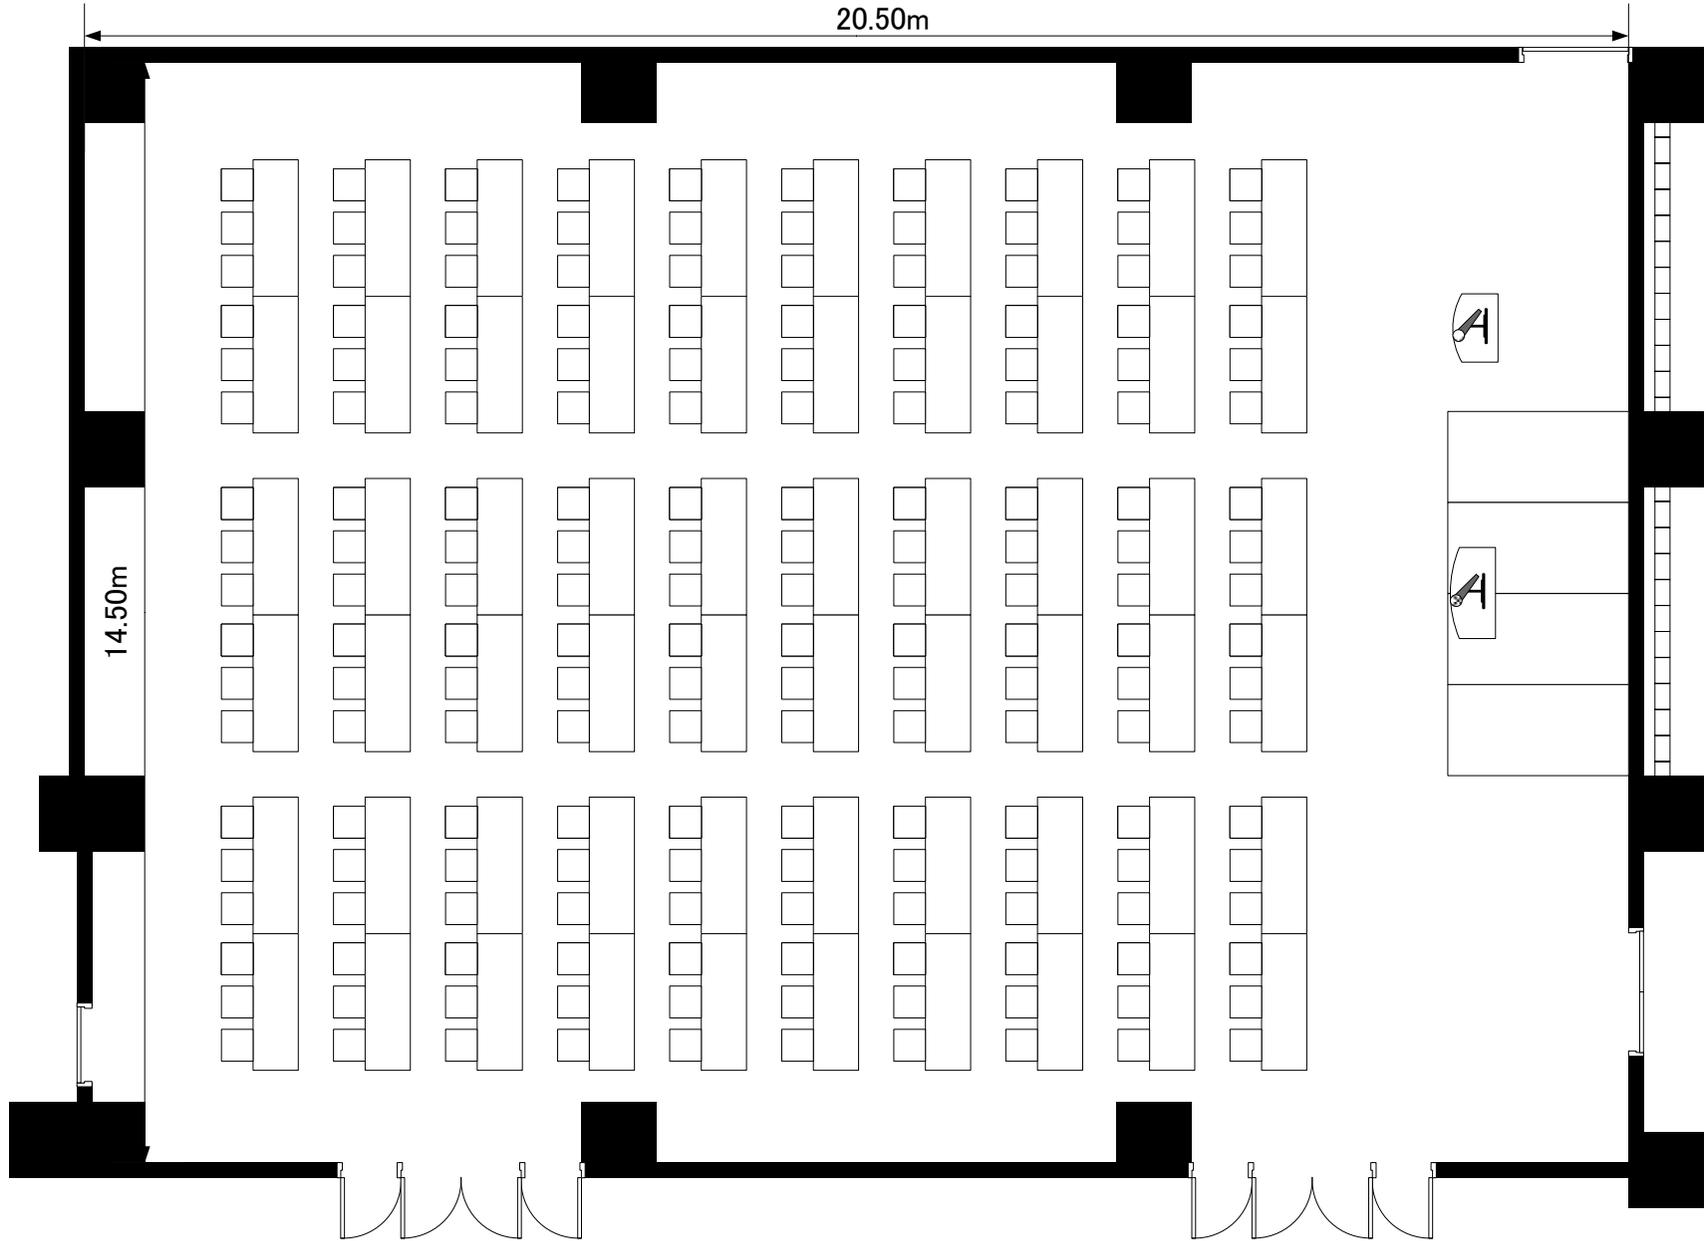

立川グランドホテル

キャンティグラnde

縮尺

1/100