


最大8卓

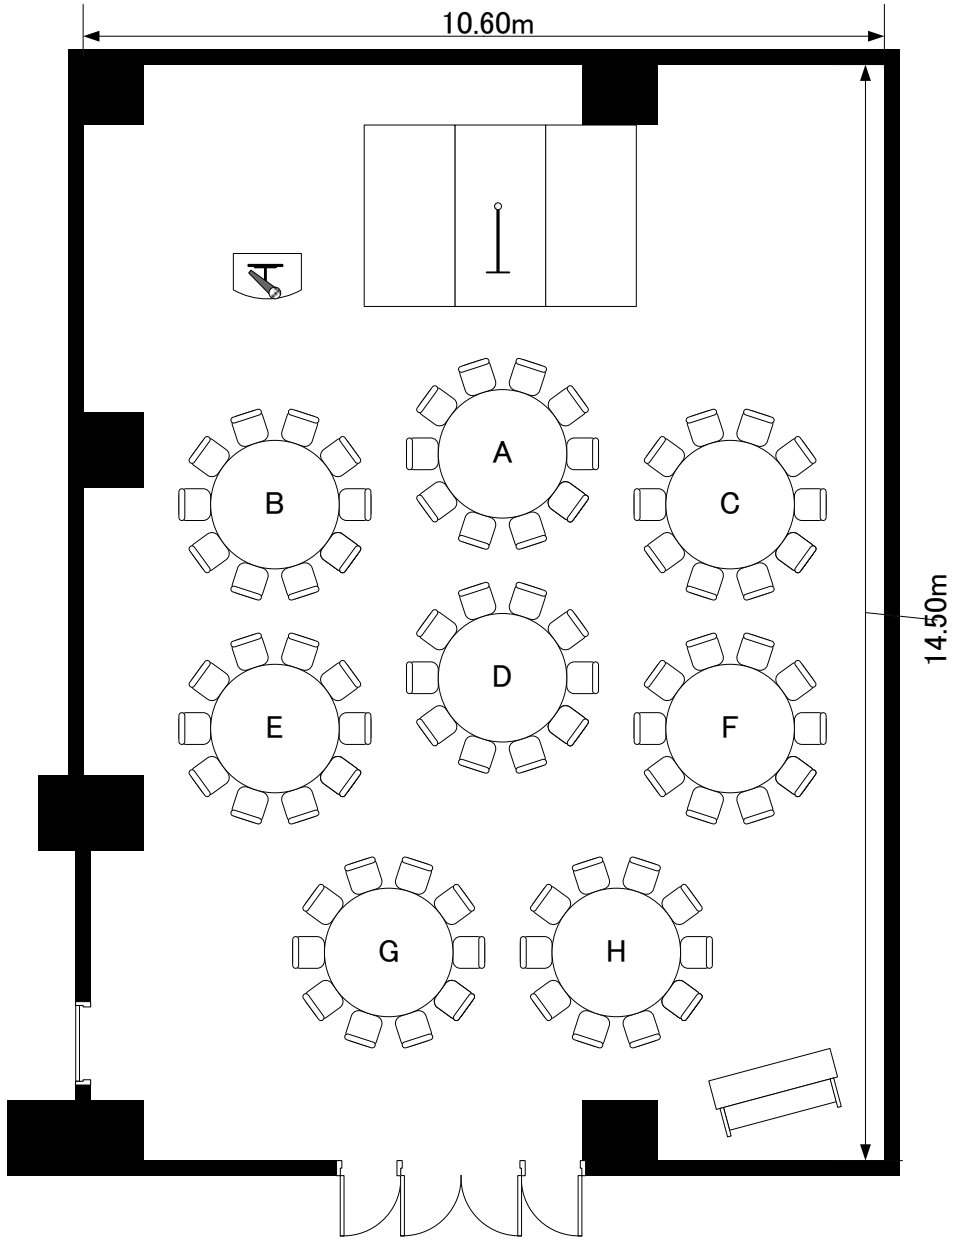

立川グランドホテル
ソアーベ

縮尺
1/100