


最大45席

11.50m

8.00m

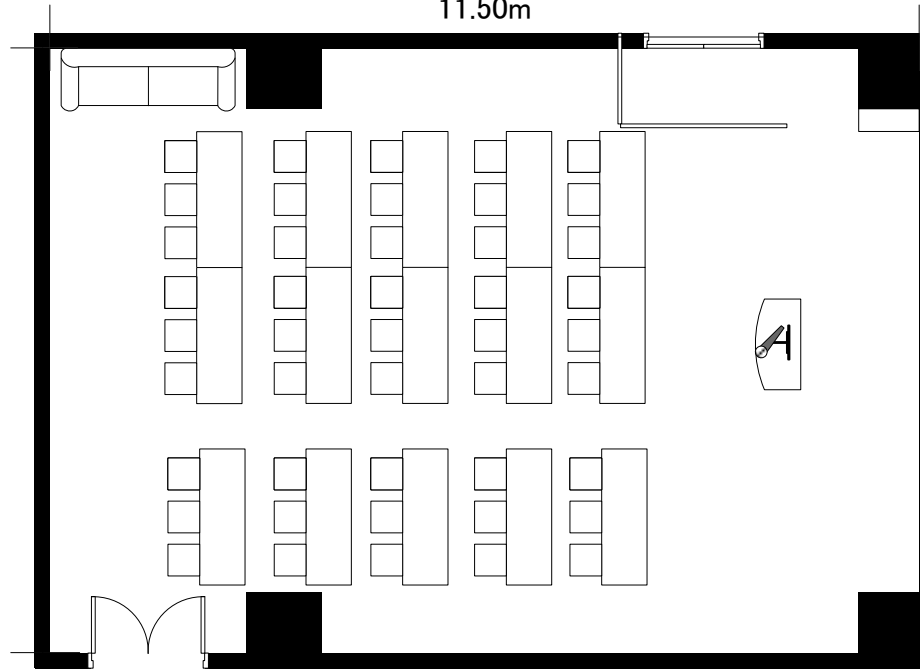

入口

立川グランドホテル

アマレット

縮尺

1/100